


# ÚP VÁPENNÝ PODOL

## HLAVNÍ VÝKRES - KONCEPCE TECHNICKÉ INFRASTRUKTURY VODNÍ HOSPODÁŘSTVÍ M 1 : 5000

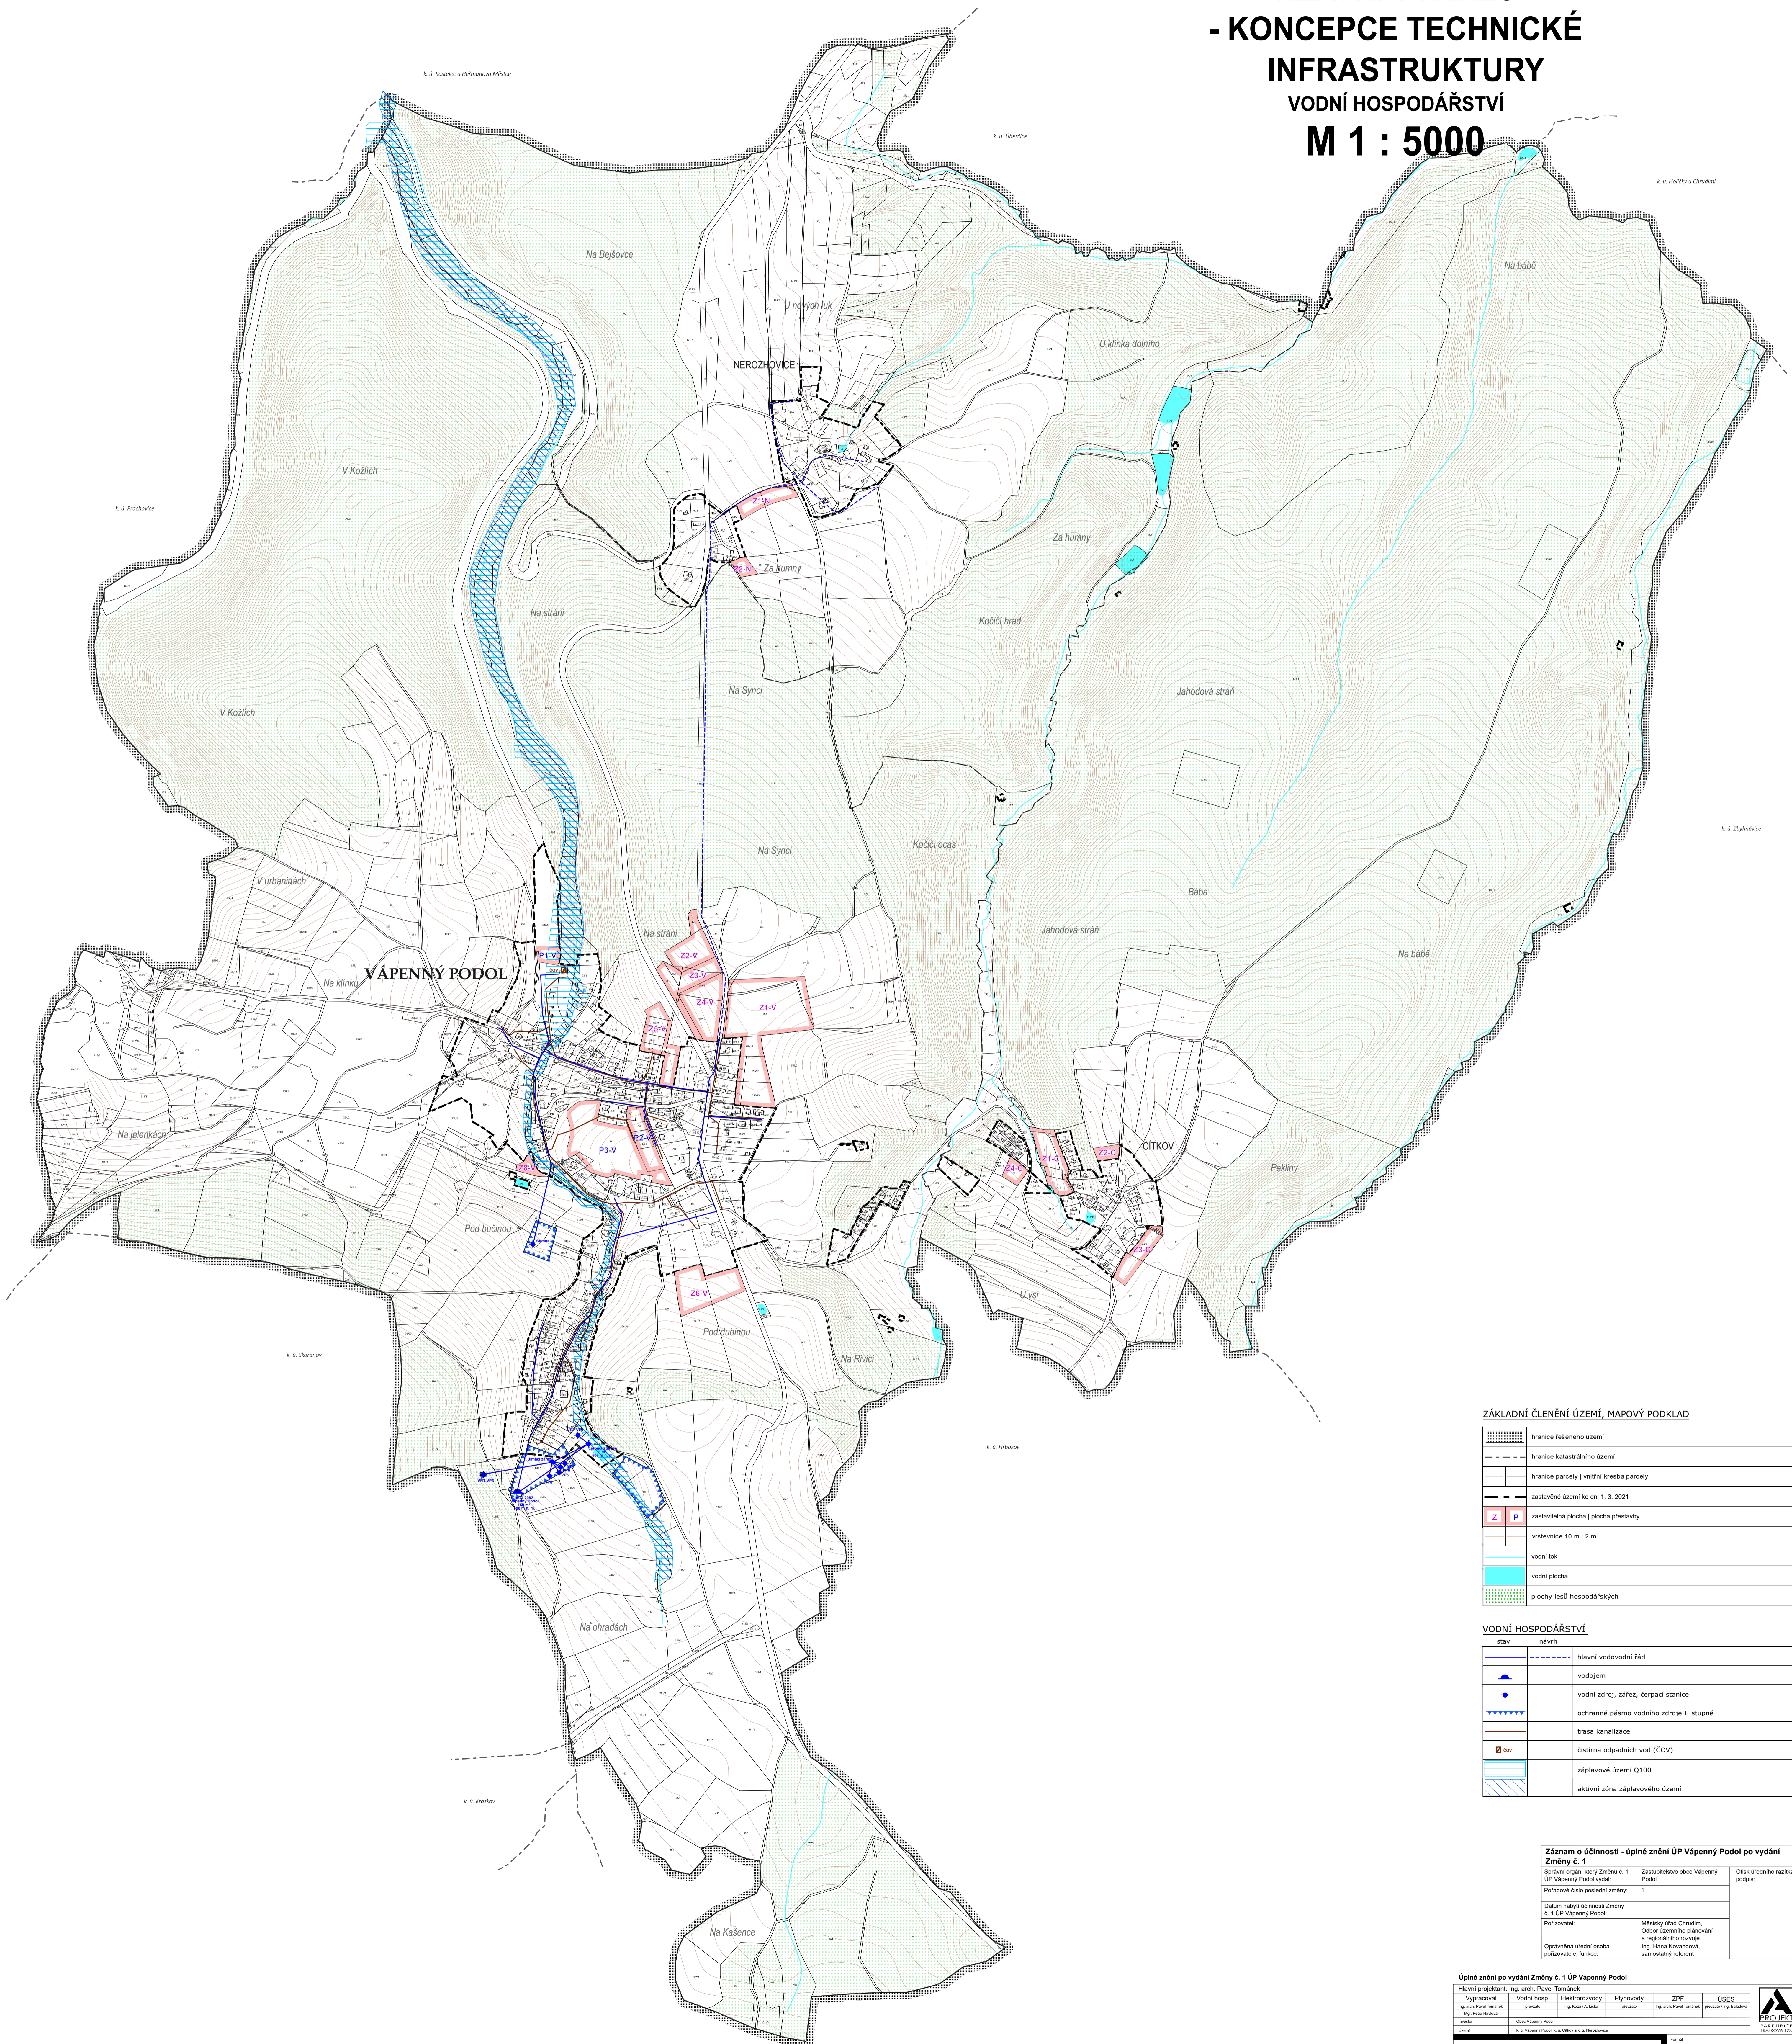

### ZÁKLADNÍ ČLENĚNÍ ÚZEMÍ, MAPOVÝ PODKLAD

	hranice řešeného území
	hranice katastrálního území
	hranice parcely   vnitřní kresba parcely
	zastavěné území ke dni 1. 3. 2021
	zastavěná plocha   plocha přestavby
	vrstevnice 10 m   2 m
	vodní tok
	vodní plocha
	plochy lesů hospodářských

### VODNÍ HOSPODÁŘSTVÍ

stav	návrh	
	-----	hlavní vodovodní řád
		vodáren
		vodní zdroj, zářez, čerpací stanice
		ochranné pásmo vodního zdroje I. stupně
		trasa kanalizace
		čistírna odpadních vod (ČOV)
		záplavové území Q100
		aktivní zóna záplavového území

<b>Záznam o účinnosti - úplné znění ÚP Vápenný Podol po vydání Změny č. 1</b>		
Spisová značka územního plánu: ÚP Vápenný Podol vydat	Zastupitelstvo obce Vápenný Podol	Obisk územního rozšíření, podpis:
Poradové číslo poslední změny: 1		
Datum nabytí účinnosti Změny č. 1 ÚP Vápenný Podol:		
Podpisová: Ověřena: Opatření úřední osoba pořizovatele, funkce:	Městský úřad Chrást, Odbor územního plánování a regionálního rozvoje Ing. Hana Koverdová, samostatný referent	

Úplné znění po vydání Změny č. 1 ÚP Vápenný Podol					
Hlavní projektant: Ing. arch. Pavel Tománek					
Vypracoval:	Vodní hosp.	Elektroinženýry	Plynovody	ZPF	ÚSES
Ing. arch. Pavel Tománek	plnící	Ing. Karel A. Lába	plnící	Ing. arch. Pavel Tománek	plnící: Ing. Běložek
Ing. arch. Tomáš					
autor	Ověřil: Vápenný Podol				
datum:	12. 11. 2021				
formát:	A2.3a				
škála:	1 : 5000				
stav:	ÚP				
datum:	18.01.2021				
zpracoval:	18.01.2021				
číslo:	18.01.2021				
<b>ÚP VÁPENNÝ PODOL</b>					
HLAVNÍ VÝKRES - KONCEPCE TECHNICKÉ INFRASTRUKTURY - VODNÍ HOSPODÁŘSTVÍ					



A2.3a